


# Přechodné dopravní značení MK a sil. I/11 v obci Olšany.

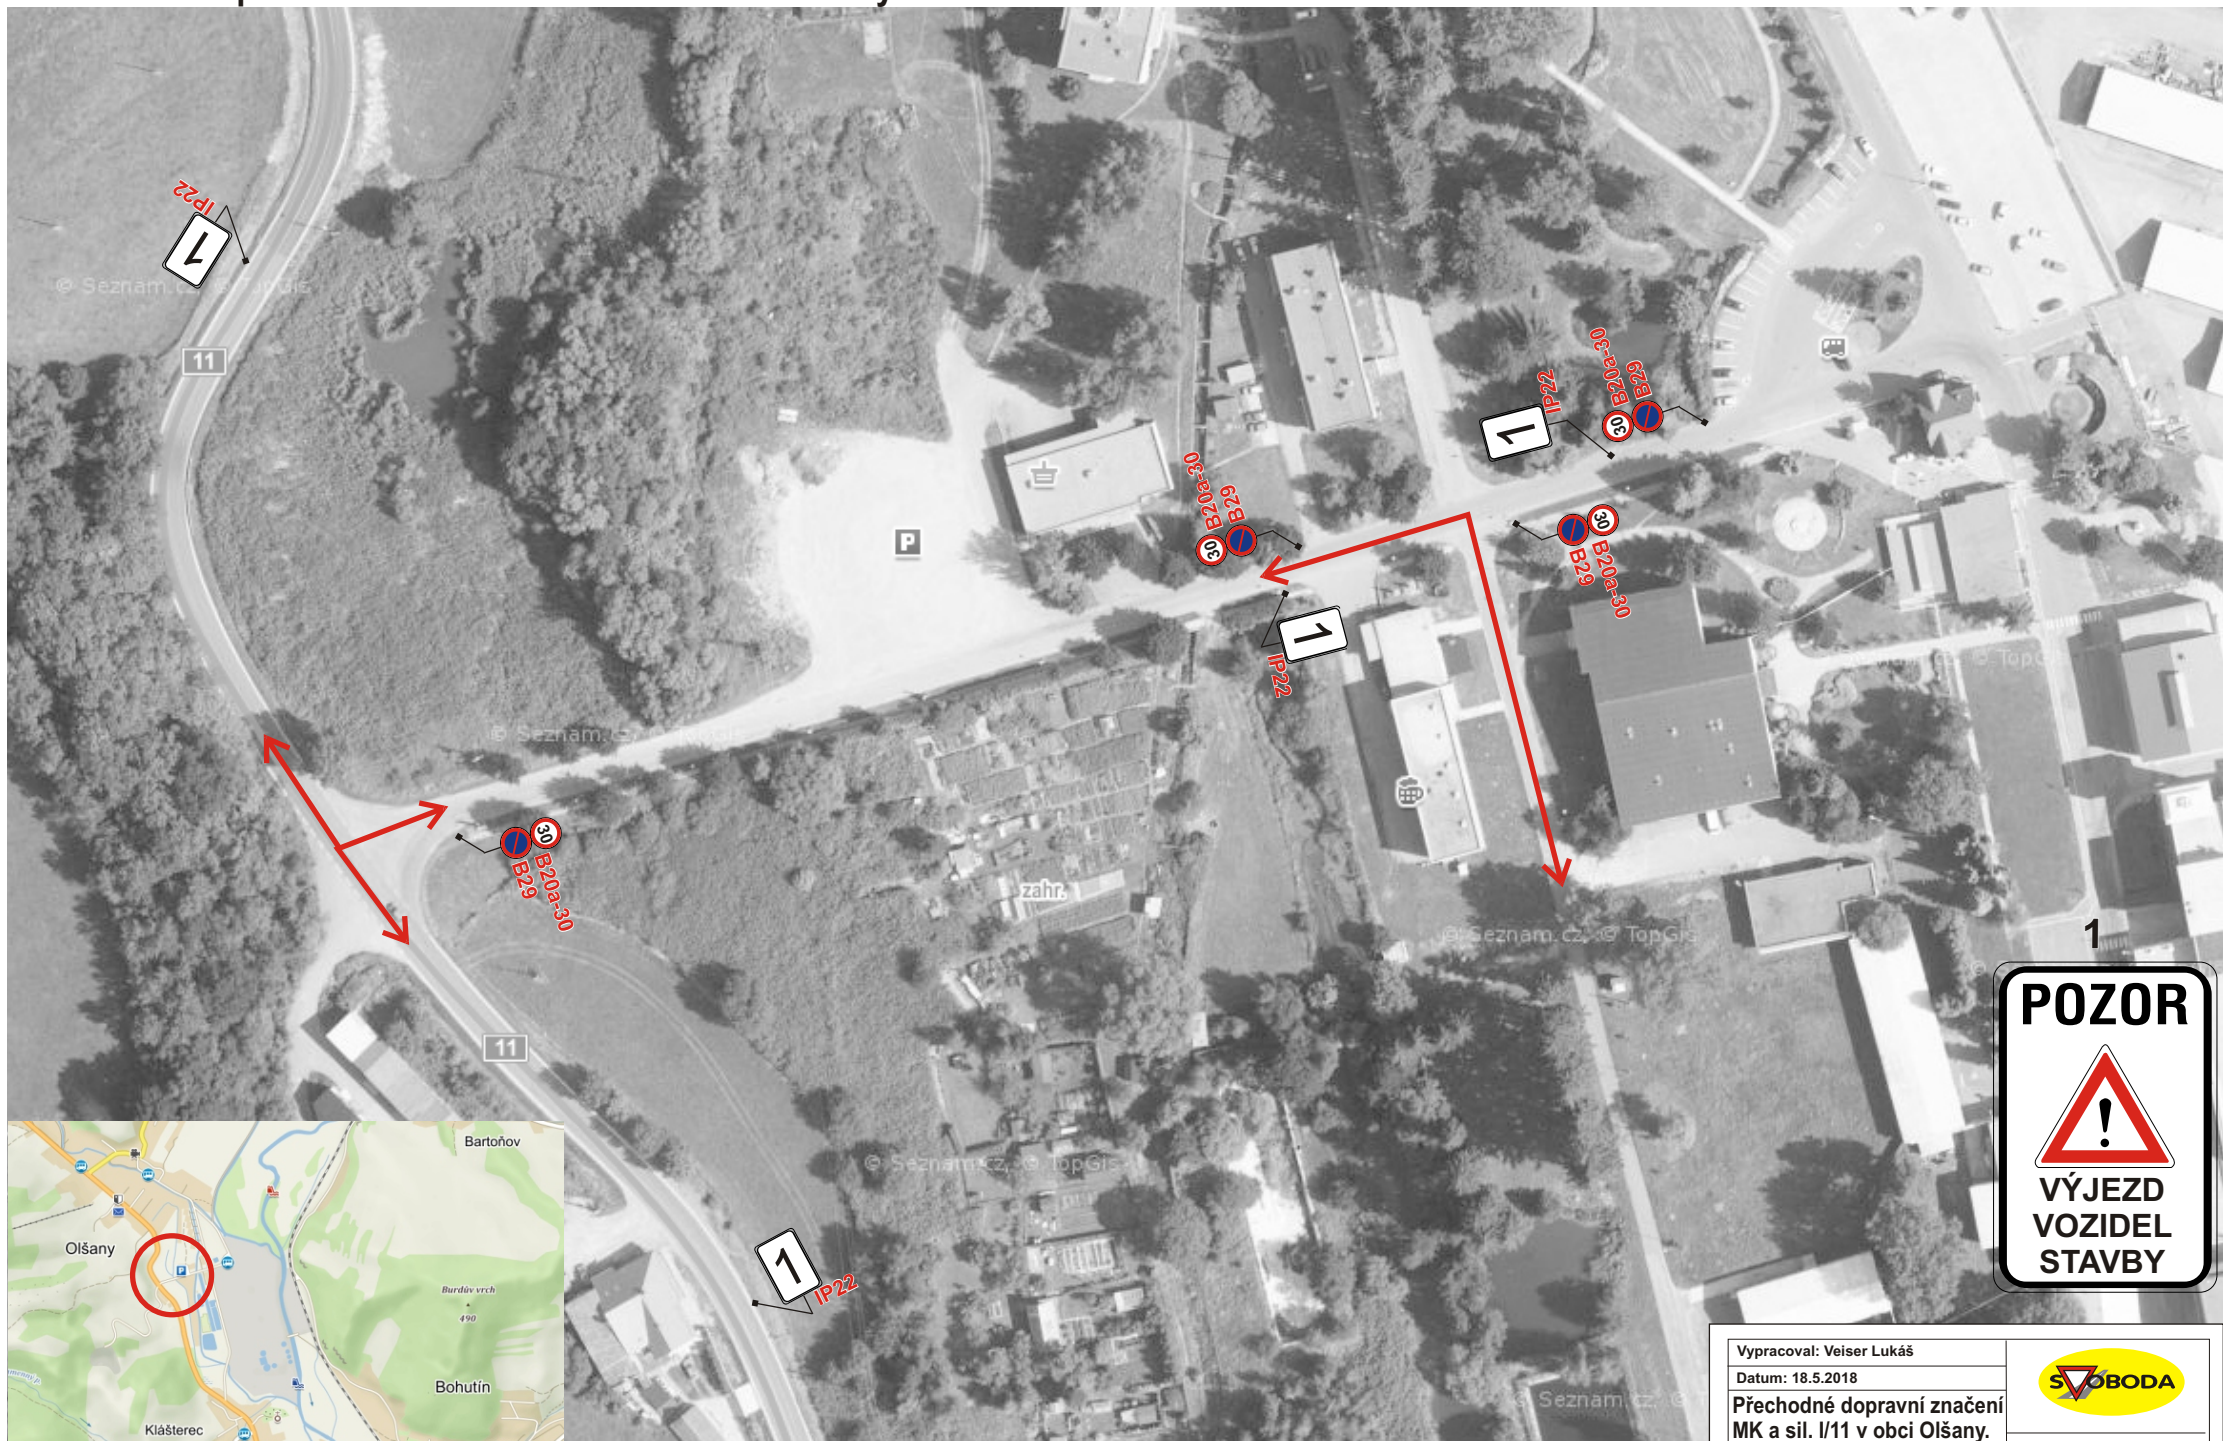

Vypracoval: Veiser Lukáš	
Datum: 18.5.2018	
Přechodné dopravní značení MK a sil. I/11 v obci Olšany.	
Adresa provozovny: Pavelkova 2 Olomouc 772 00	

