

# Částečná uzavírka sil. I/11 a III/3682 v obci Klášterec.




**STANOVENO**  
 kvok 96255/2022  
 ZNAČKA  
 13-09-2022  
 DATUM

KRAJSKÝ ÚŘAD  
 OLOMOUCKÉHO KRAJE  
 ODBOR DOPRAVY A SILNIČNÍHO  
 HOSPODÁŘSTVÍ

PODPIS

Klášterec


pracovní úsek

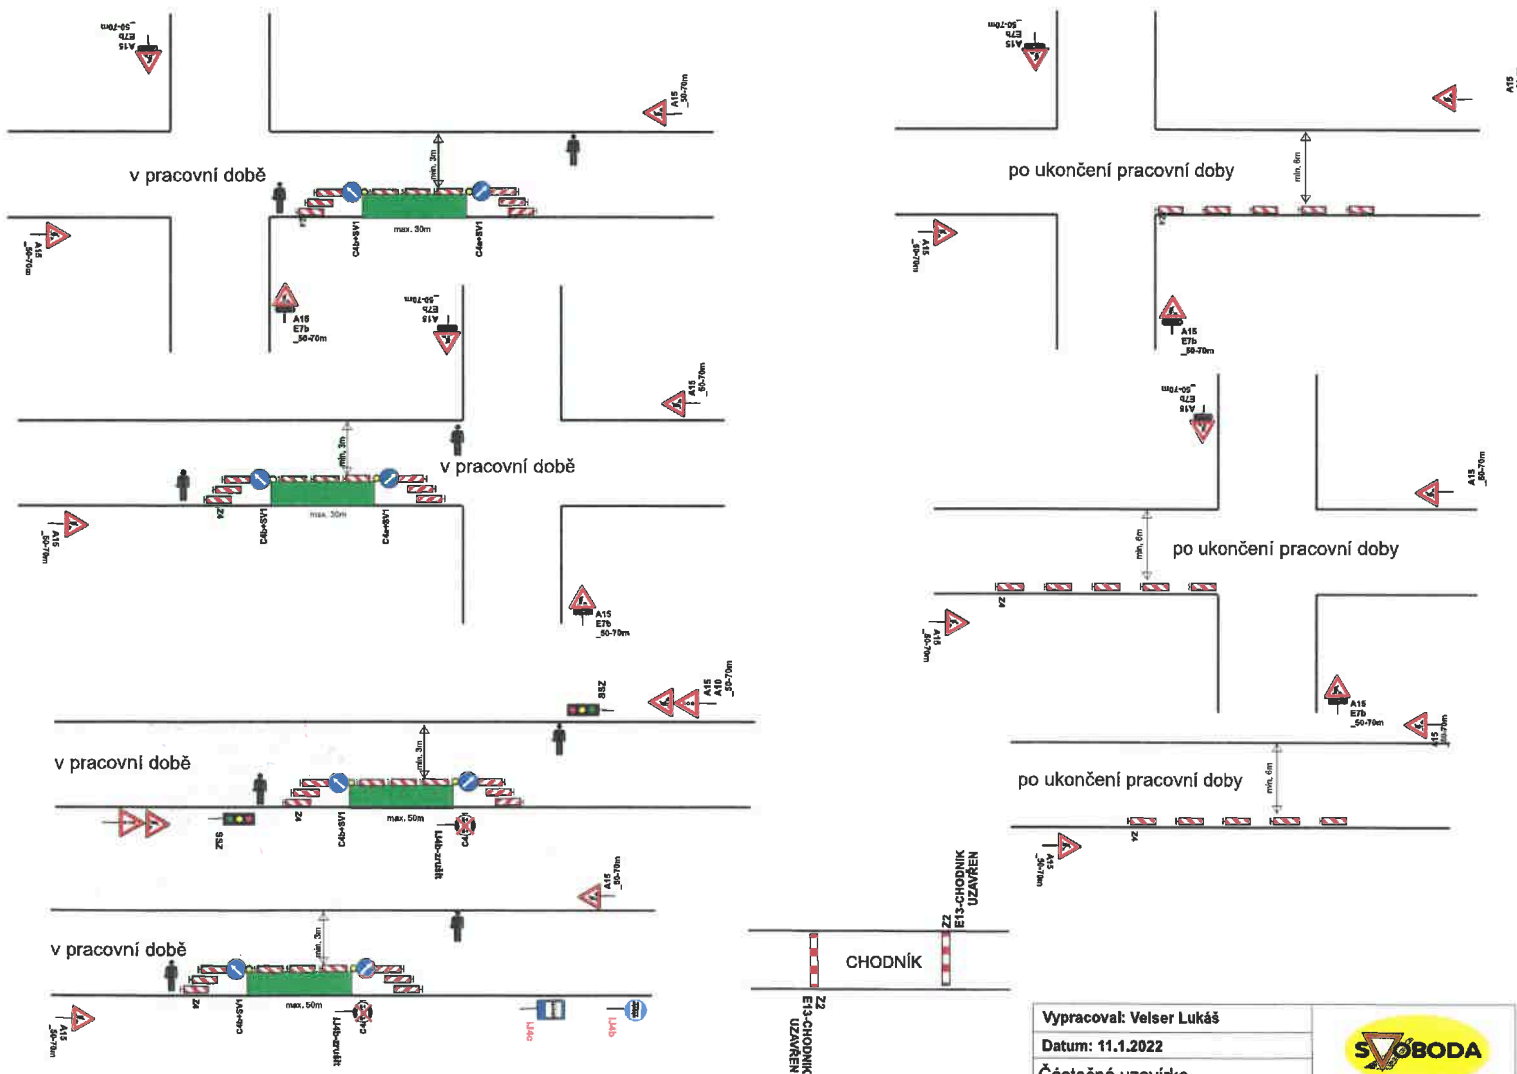

Pro zajištění bezpečnosti a plynulosti silničního provozu bude při nedostatečných rozhledových podmínkách ( např. umístění vozidel stavby v prostoru pracovního místa na komunikaci, umístění stavebního materiálu a techniky atd... ), při tvorbě kolon a při snížené viditelnosti (mlha, sněžení, hustý déšť apod.), provoz řízen aplikací ručního řízení provozu náležitě poučenou osobou na místě akce za podmínek, dle ust. § 79 zák. 361/2000 Sb., která bude vybavena a označena dle vyhlášky č. 294/2015 Sb.



Vypracoval: Velsler Lukáš	
Datum: 11.1.2022	
Částečná uzavírka sil. I/11 a III/3682 v obci Klášterec.	Adresa provozovny: Pavelkova 2 Olomouc 772 00

# Částečná uzavírka sil. I/11 a II/369 v obci Olšany.

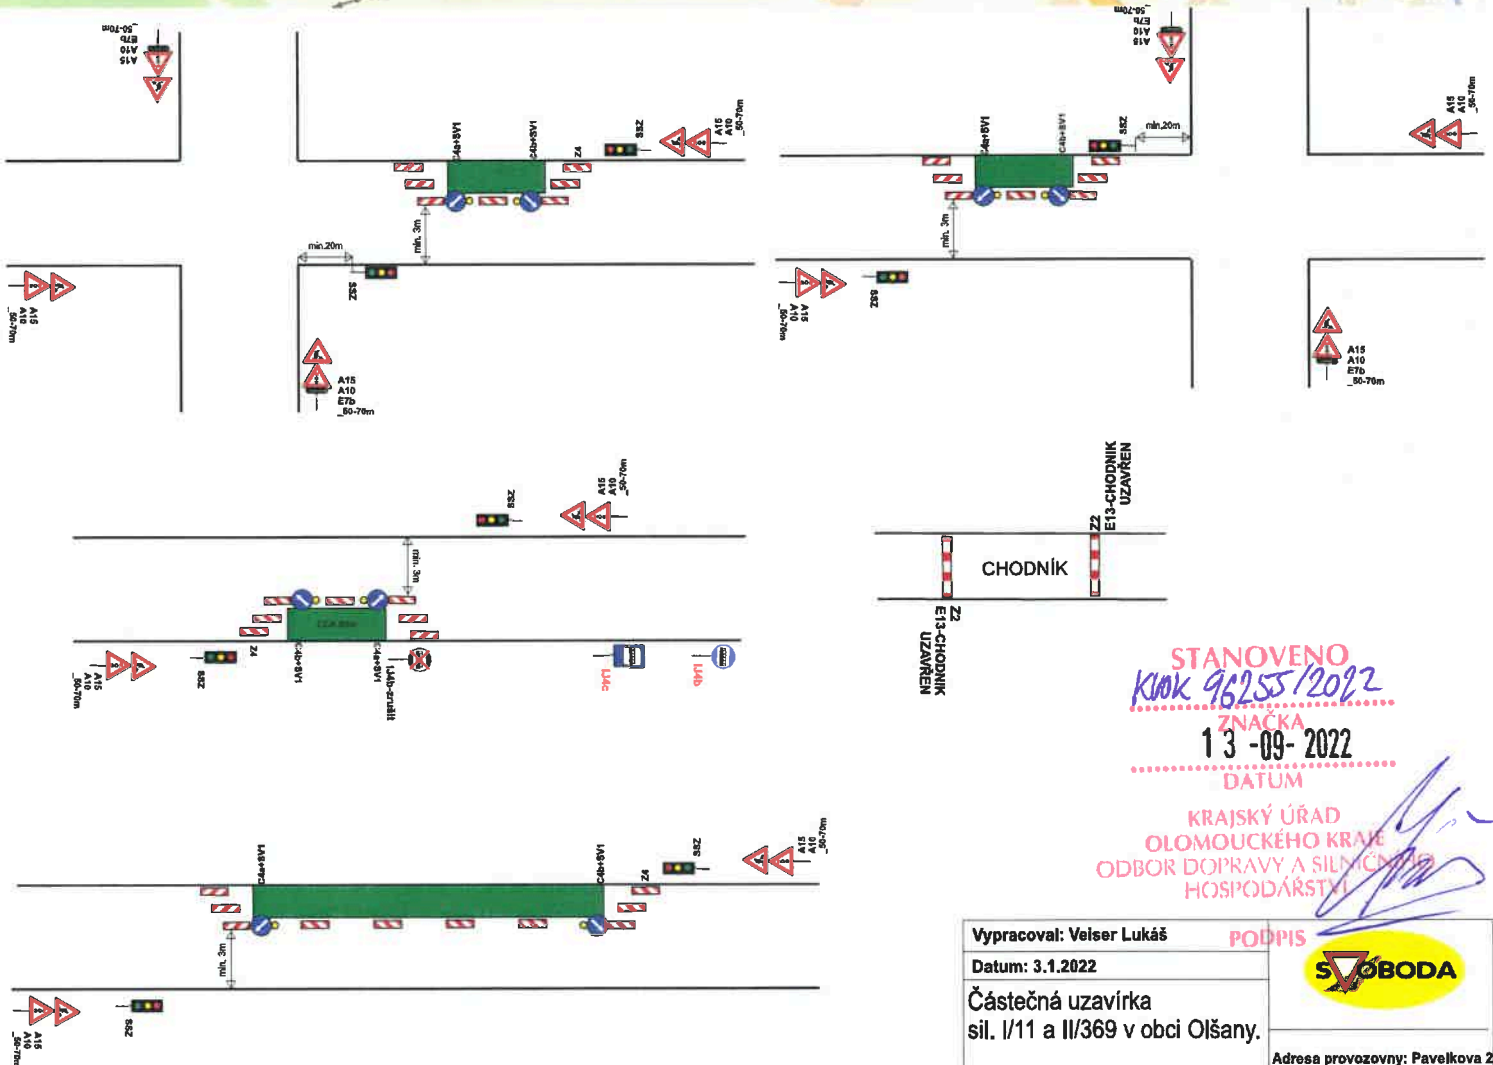

STANOVENO  
 Krok 96255/2022  
 ZNAČKA  
 13-09-2022  
 DATUM

KRAJSKÝ ÚŘAD  
 OLOMOUCKÉHO KRAJE  
 ODBOR DOPRAVY A SILNIČNÍ  
 HOSPODÁŘSTVÍ

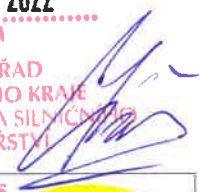Vypracoval: Veiser Lukáš Datum: 3.1.2022 Částečná uzavírka sil. I/11 a II/369 v obci Olšany.	PODPIS  
	Adresa provozovny: Pavelkova 2 Olomouc 772 00