








LEGENDA:

-  **A15** NAVRŽENÉ PŘECHODNÉ SVISLÉ DOPRAVNÍ ZNAČENÍ
-  **P6** STÁVAJÍCÍ SVISLÉ DOPRAVNÍ ZNAČENÍ - v nutném rozsahu
-  NADZEMNÍ VEDENÍ NN
-  MĚNĚNÝ / STÁVAJÍCÍ SLOUP NN
-  PLOŠINA / MECHANIZACE

Poznámka:
B28 + dod.t. - umístit min. 7 dní předem

STANOVENO
KUOK 10624/2025

ZNAČKA

22. 1. 2025


DATUM

KRAJSKÝ ÚŘAD
OLOMOUCKÉHO KRAJE
ODBOR DOPRAVY A SILNIČNÍHO
HOSPODÁŘSTVÍ

PODPIS

0 0.006 0.012 0.018 0.024km

VYPRACOVAL	-	PROJEKCE DZ
KRESLIL	Mgr. Jarkovš	
ČÍSLO STAVBY	-	
NÁZEV: Olšany 75 - NNv, IV-12-8028476, T2024/0107		
INVESTOR	ČEZ DISTRIBUCE a.s.	projekt PDZ
DATUM	01/2025	

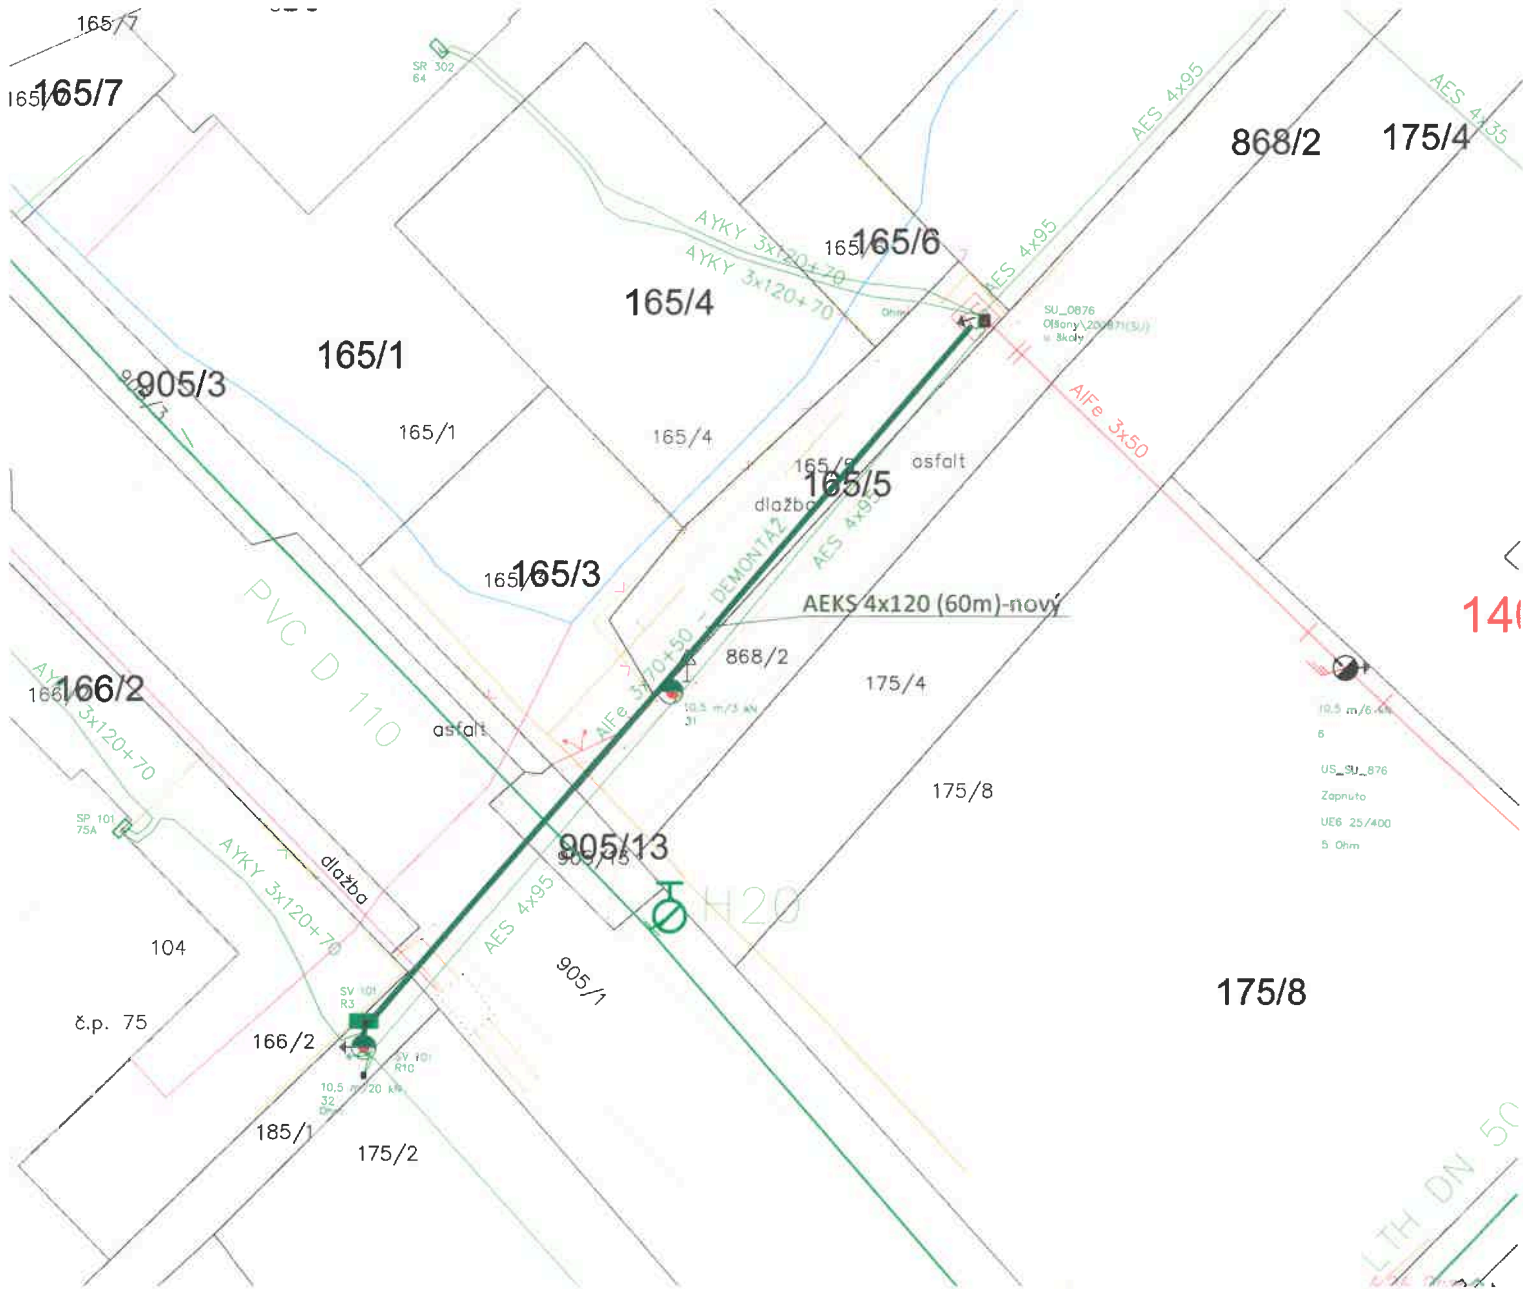

LEGENDA ELEKTRO:

- STÁVAJÍCÍ NADZEMNÍ VEDENÍ NN
- STÁVAJÍCÍ BETONOVÝ SLOUP
- PROJEKTOVANÝ NADZEMNÍ KABEL NN



LEGENDA STÁVAJÍCÍ SÍTĚ:

- STÁVAJÍCÍ PODZEMNÍ KABEL (cetin)
- STÁVAJÍCÍ PLYNOVOD (gasnet)
- PLÁNOVANÝ VODOVOD (smvak)
- STÁVAJÍCÍ KANALIZACE (smvak)



LEGENDA OSTATNÍ:

- STÁVAJÍCÍ ASFALTOVÁ KOMUNIKACE



Proud.soustava NN: 3x400/230V, 50Hz, TN-C
 Ochrana před nebezpečným dotykem NN: automatickým odpojením od zdroje
 Proud.soustava VN: 3x22kV, 50Hz, IT

Investor:	ČEZ Distribuce a.s.	Číslo zakázky:	T2024/0107	TRABBAU a.s. Lublaňská 1002/9 Praha 2 - Vinohrady 120 00	
Zpracoval:	Martin Mižík	Stupeň PD:	DSP		
Odp. projektant:	Jaroslav Šindel	Datum:	06/2023		
Název stavby:	Olšany, 75 - NNv			Katastrální území: Olšany nad Moravou	
				Číslo výkresu: IV-12-8028476	
Název výkresu:	Situační plán			Měřítko:	Formát:
				1:250	A4