



LEGENDA PLOCH:

- PLOCHA PARKOVIŠTĚ (BET. DLAŽBA - 8 cm) - 72 m<sup>2</sup>
- PLOCHA PARKOVIŠTĚ (BET. DLAŽBA PRO VSAK - 8 cm) - 220 m<sup>2</sup>
- PLOCHA CHODNÍKU (BET. DLAŽBA, tl. 6 cm) - 20 m<sup>2</sup>
- PLOCHA VAROVNĚHO PÁSU (BET. BROKOVÁ DLAŽBA, tl. 6 cm) - 4 m<sup>2</sup>
- PLOCHA PRO ZELEŇ - 85 m<sup>2</sup>

parkoviště č. 2

parkoviště č. 3

parkoviště č. 1

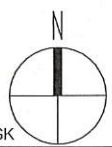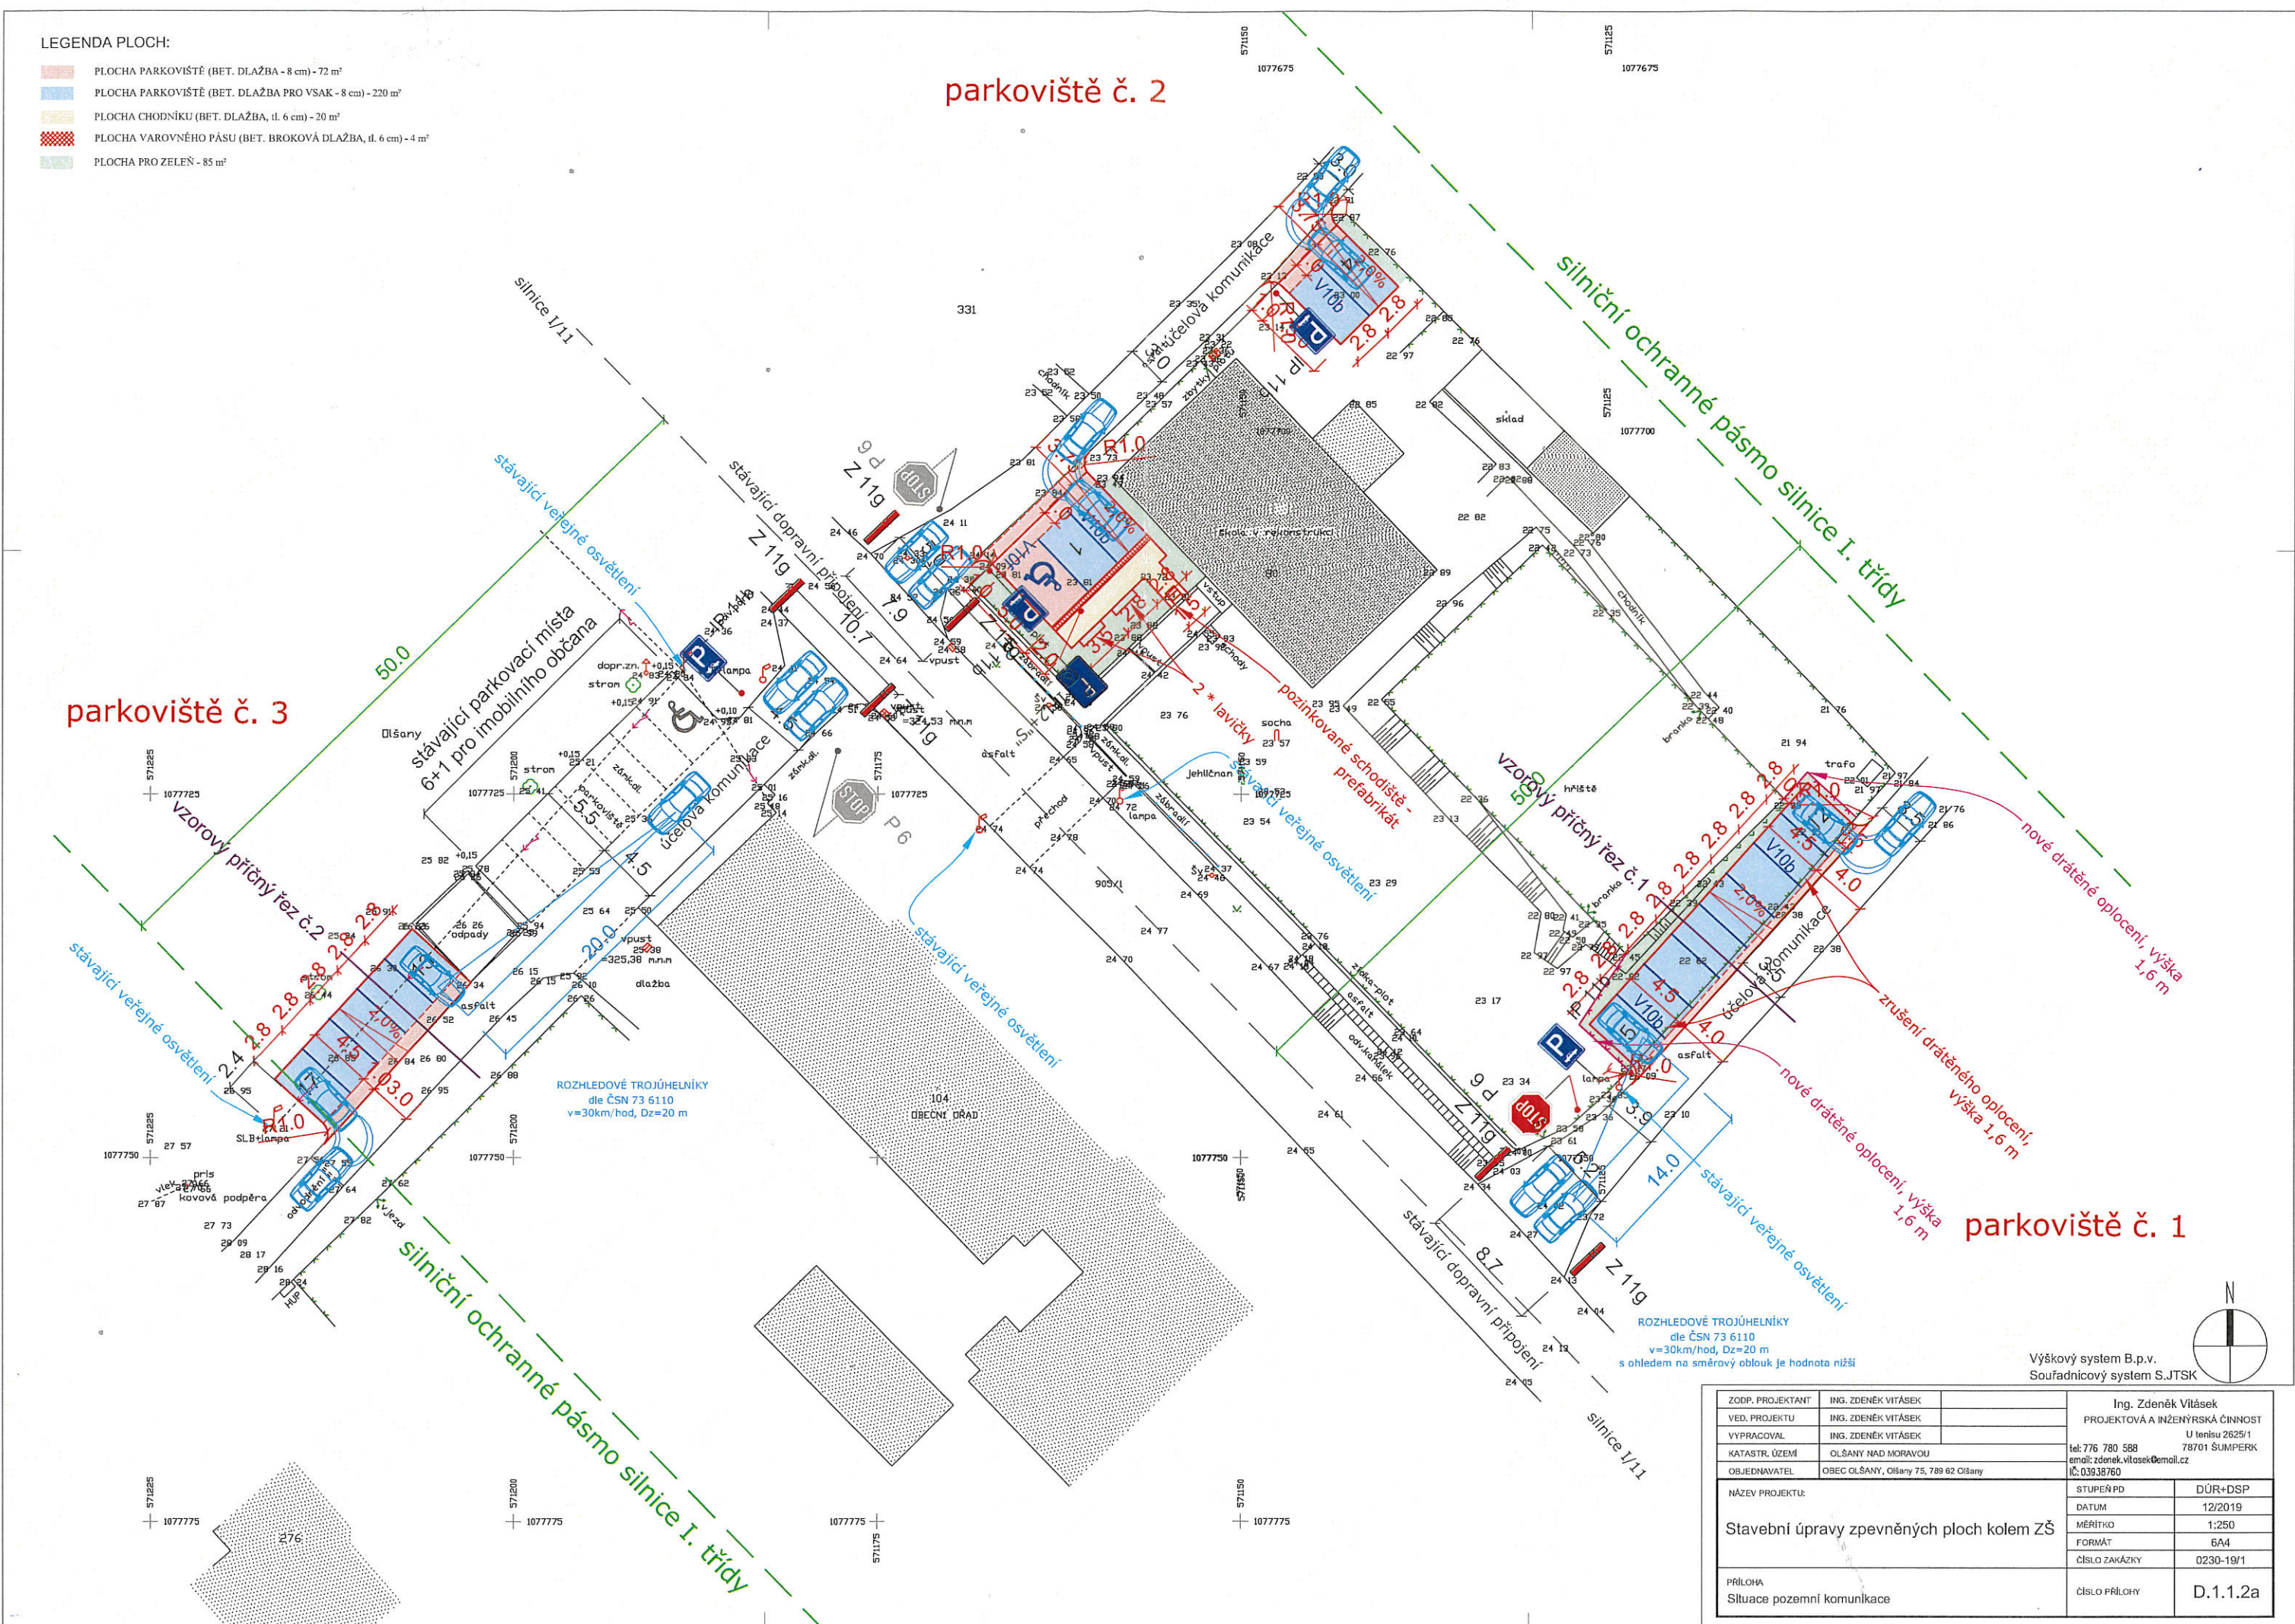

Výškový systém B.p.v.  
Souřadnicový systém S.JTSK

ZODP. PROJEKTANT	ING. ZDENĚK VITÁSEK	Ing. Zdeněk Vitásek
VED. PROJEKTU	ING. ZDENĚK VITÁSEK	PROJEKTOVÁ A INŽENÝRSKÁ ČINNOST
VYPRACOVAL	ING. ZDENĚK VITÁSEK	U lanáru 2625/1
KATASTR. ÚZEMÍ	OLŠANY NAD MORAVOU	tel: 776 780 588 78701 ŠUMPERK
OBJEDNATEL	OBEC OLŠANY, Olšany 75, 789 62 Olšany	email: zdenek.vitasek@emall.cz
		IČ: 03938760
NÁZEV PROJEKTU:	STUPEŇ PD	DŮR+DSP
Stavební úpravy zpevněných ploch kolem ZŠ	DATUM	12/2019
	MĚŘÍTKO	1:250
	FORMÁT	A4
PŘÍLOHA	ČÍSLO ZAKÁZKY	0230-19/1
Situace pozemní komunikace	ČÍSLO PŘÍLOHY	D.1.1.2a